


**LOTISSEMENT
"GARDEN PARTY 2"**

VENTE à M.....

LOT N°1 SUPERFICIE : 407 m²

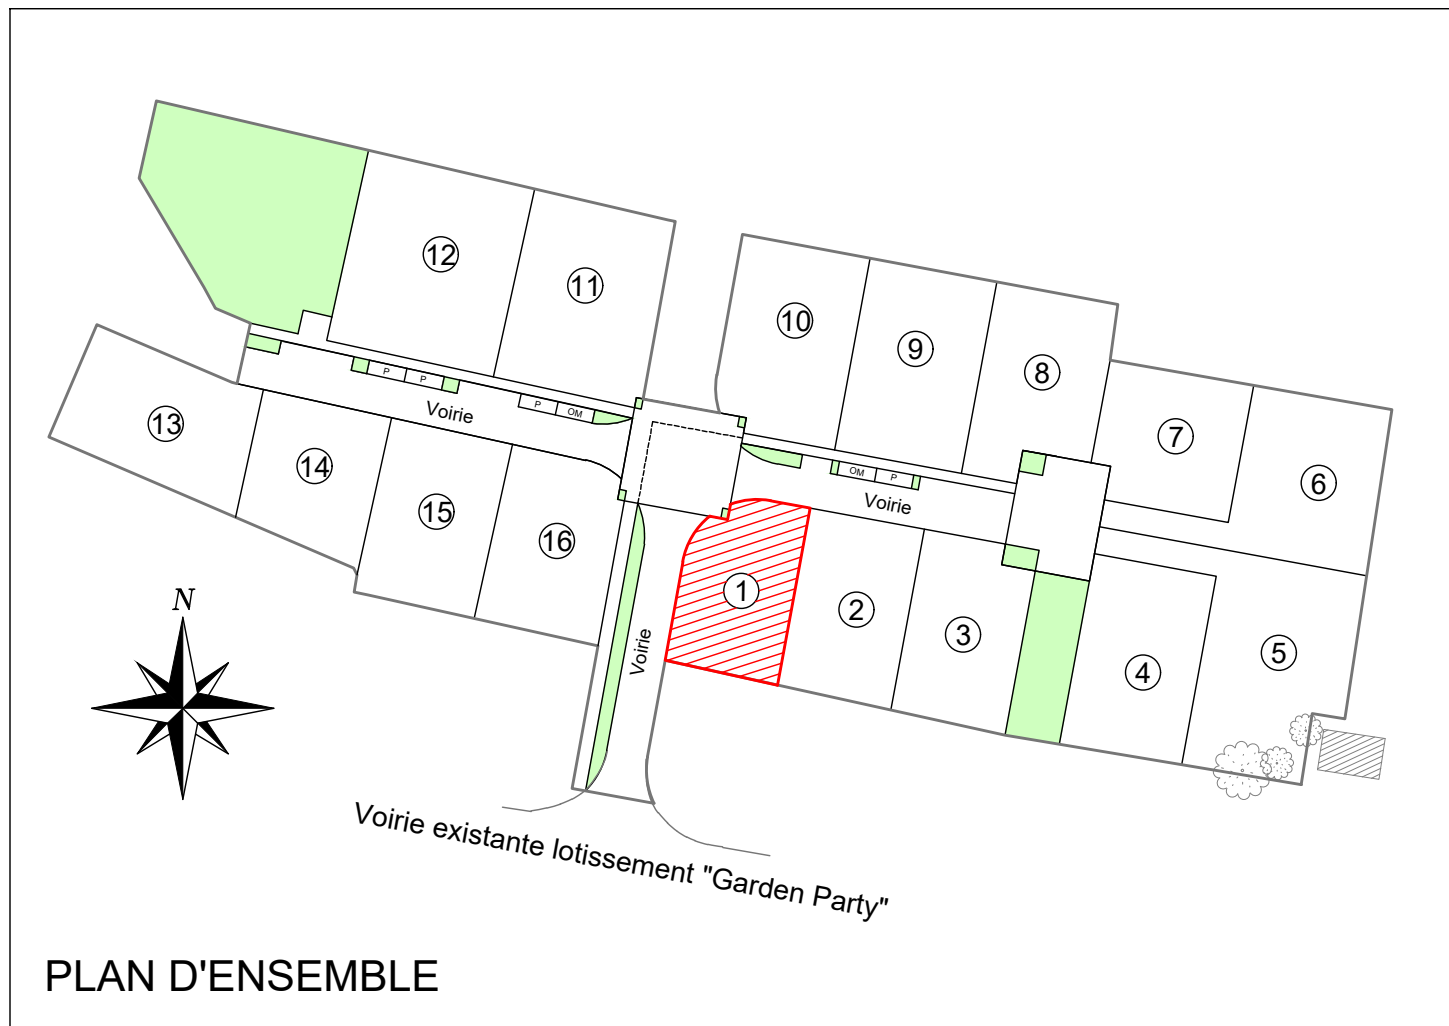

Toulouse le : 10/07/2018

Bornage le : 17/12/2018

Dossier : 2542-1

Fichier : 2542-1_PV_1.dwg

PLAN DE VENTE ET DE BORNAGE


PLAN DE VENTE ET DE BORNAGE

LOT N°1

DESIGNATION CADASTRALE

Section : C	Numéro : 545p	2426	00 a 71 ca
Section : C	Numéro : 546p	2432	01 a 71 ca
Section : C	Numéro : 534p	2405	01a 04 ca
Section : C	Numéro : 536p	2406	61 ca

La limite de propriété est définie par les lignes reliant les point 555-562-561-560-558-557-553-554-555

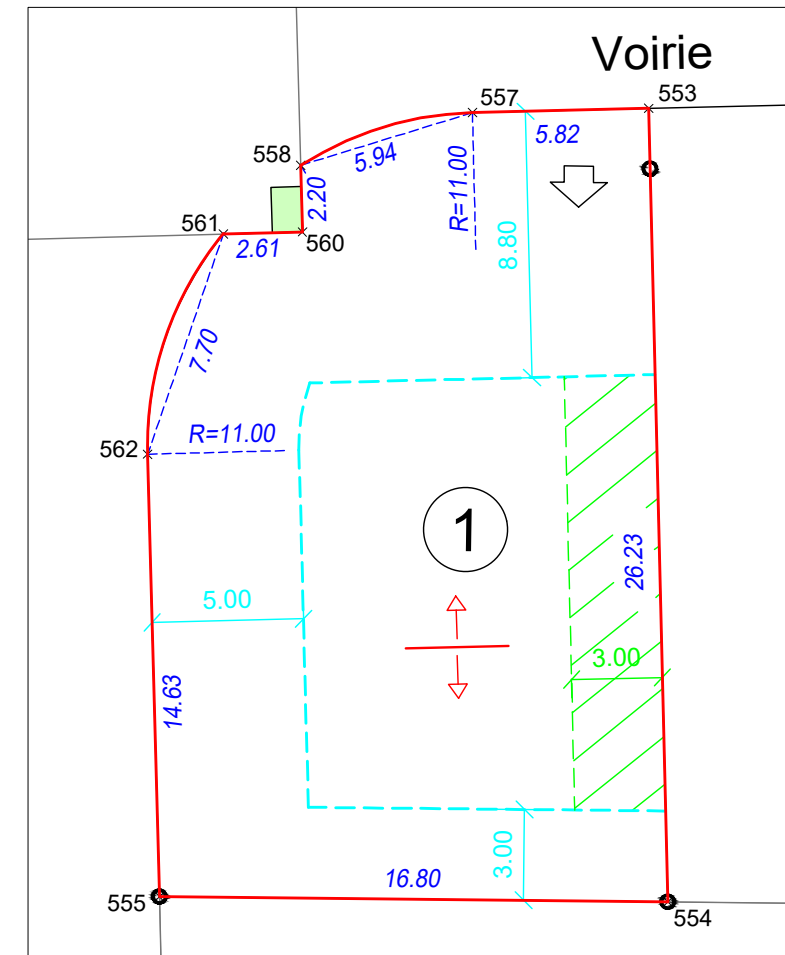

Echelle 1/250

LEGENDE

- Périmètre du lot
- - - Limite zone constructible (voir règlement du lotissement)
- Accès au lot, position donnée à titre indicatif
- Zone d'implantation des constructions dont la hauteur à la sablière est de 3 mètres maximum
- Symbole indiquant le sens du faitage des constructions principales : parallèle à la voirie
- Borne en retrait de 2 m par rapport à la voirie

**BERTHEAU
SAINT-CRIQ**

Successieurs de
MM. BERTHIER & MAUGARD
**GEOMETRES
EXPERTS**

16, Rue du Béarnais
CS 38019
31080 Toulouse Cedex 6
Tél : 05.61.23.31.56
Fax : 05.61.21.61.17
E-mail : contact@bsc-ge.fr