



” LOTISSEMENT ”
” CONTEMPLATION ”

PLAN PARCELLAIRE
ECHELLE 1/500

NATURE INTERVENTION		DATE	Ind.	Dessin/Contrôle
Première diffusion		Dressé le 27/08/2019	1	DD/OSC
modifications des lots 1-2-3-4		13/09/2019	2	DD/OSC
DOSSIER	2567	FICHER	2567_P_1.dwg	

**BERTHEAU
SAINT-CRIQ**

Successieurs de
MM. BERTHIER & MAUGARD
**GEOMETRES
EXPERTS**
16, Rue du Béarnais
CS 38019
31080 Toulouse Cedex 6
Tél : 05.61.23.31.56
Fax : 05.61.21.61.17
E-mail : contact@bsc-ge.fr

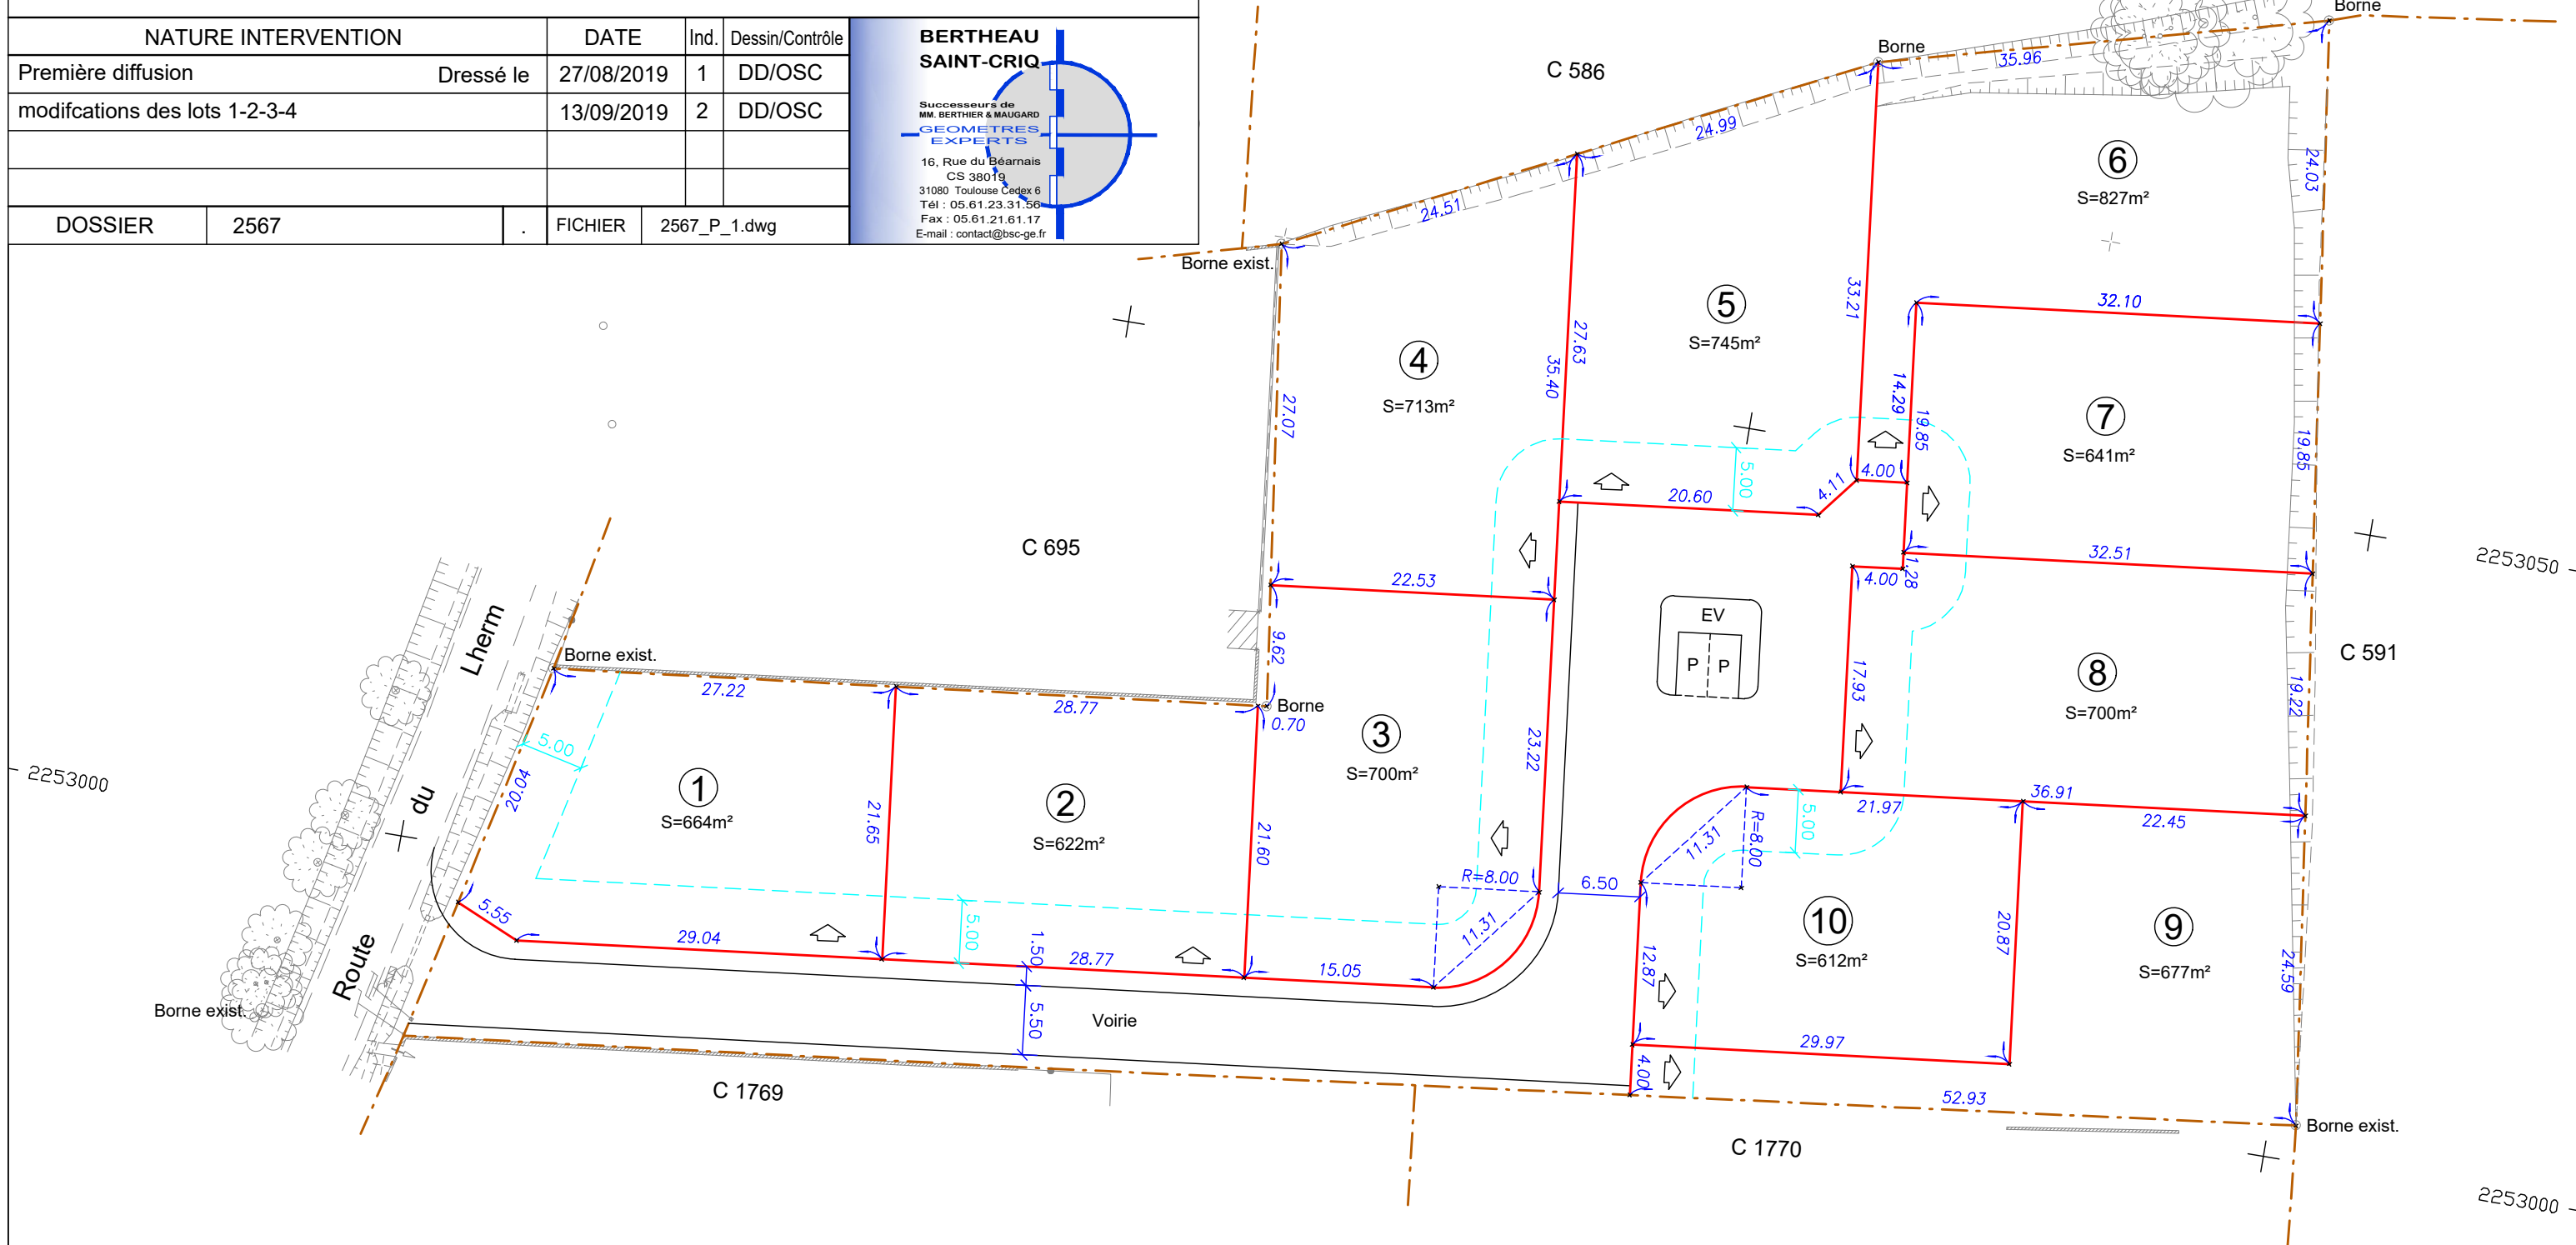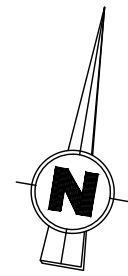

NOTA

Système de coordonnées RGF93 - CC43

- Limite constructible par rapport à la voirie
- Application figurative du Plan Cadastral tracée sous réserve de bornage contradictoire et d'arrêt d'alignement. Les dimensions et surfaces des lots sont provisoires.