


# LOTISSEMENT " CONTEMPLATION "

VENTE à M.....

**LOT N°3 SUPERFICIE : 700 m<sup>2</sup>**

## PLAN D'ENSEMBLE

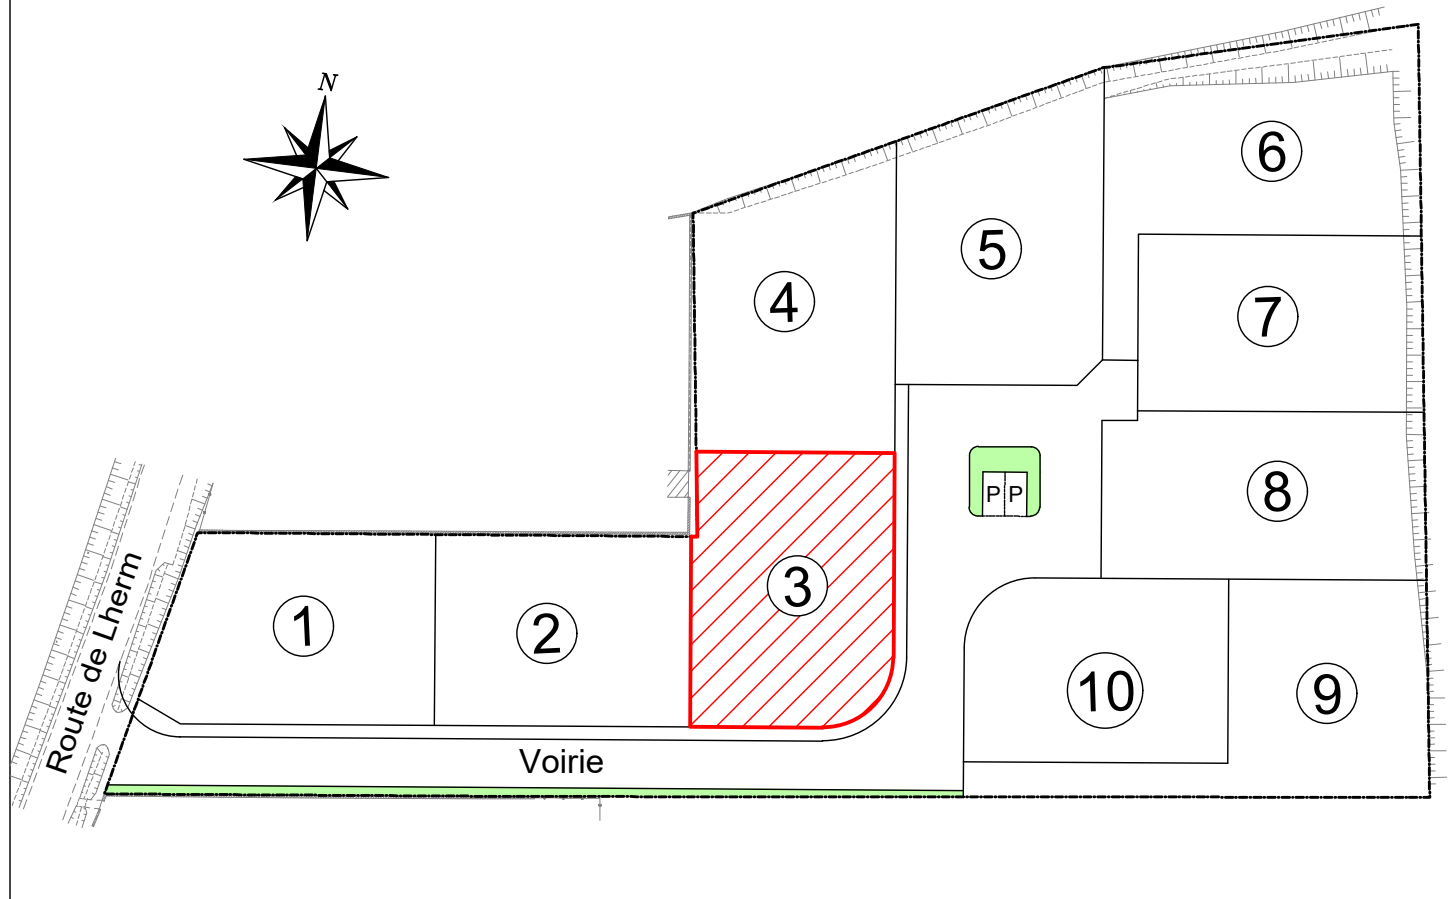

Toulouse le : 27/08/2019

Dossier : 2567  
Fichier : 2567\_PV\_1.dwg

PLAN DE VENTE

## PLAN DE VENTE


### LOT N°3

**PLAN PROVISOIRE**

#### DESIGNATION CADASTRALE

Section : C    Numéro : 587p    07 a 00 ca

La limite de propriété est définie par les lignes reliant les points 107-106-109-108-111-110-107

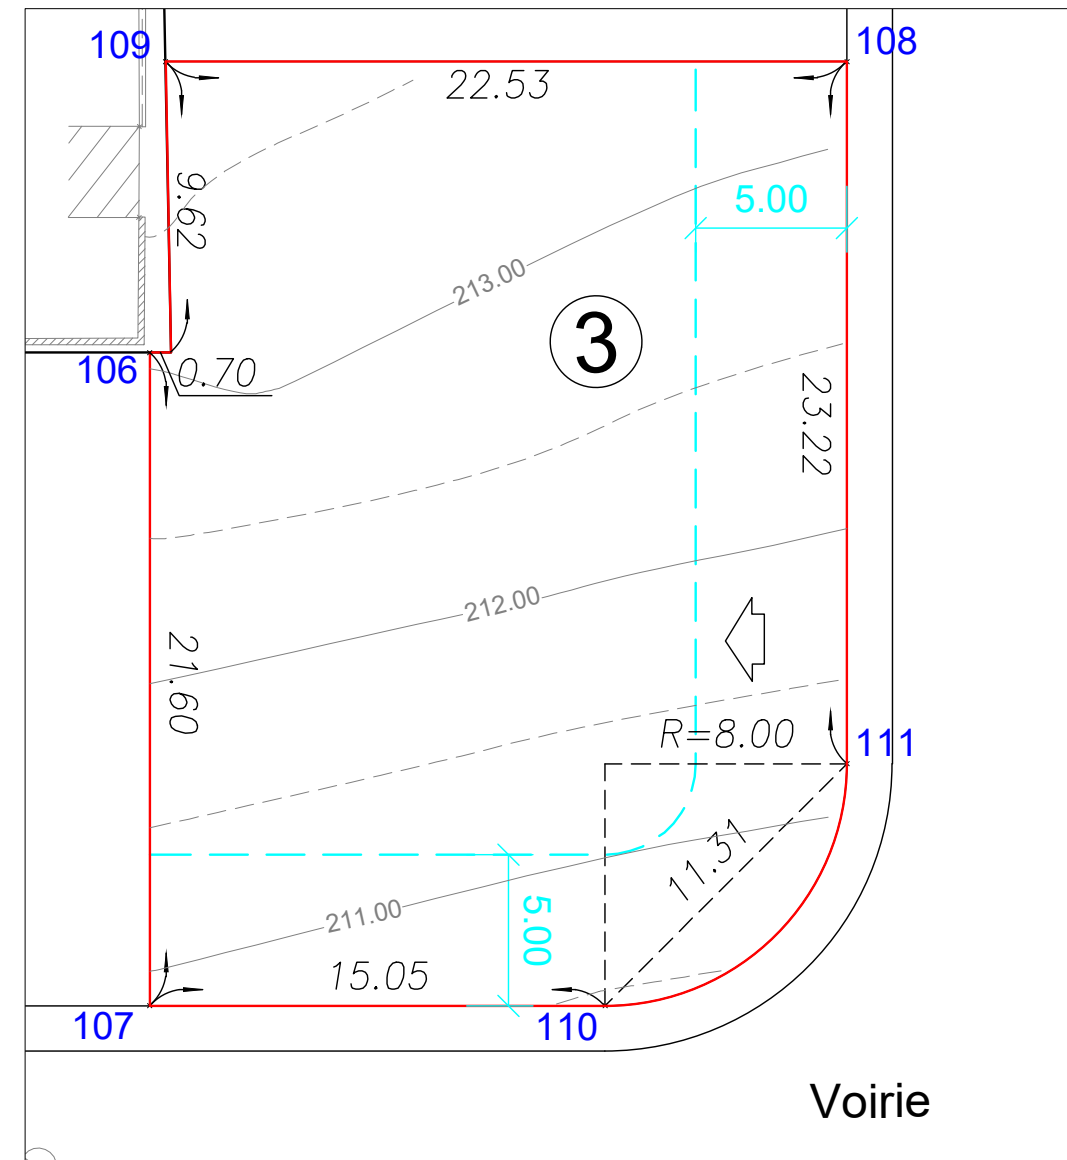

Echelle 1/250

### LEGENDE

- Périmètre du lot
- Accès au lot, position donnée à titre indicatif
- Limite constructible
- -212.00- Courbe de niveau avant travaux

**BERTHEAU  
SAINT-CRIQ**

Successieurs de  
MM. BERTHIER & MAUGARD  
**GEOMETRES  
EXPERTS**

16, Rue du Béarnais  
CS 38019  
31080 Toulouse Cedex 6  
Tél : 05.61.23.31.56  
Fax : 05.61.21.61.17  
E-mail : contact@bsc-ge.fr

