


**LOTISSEMENT
" CONTEMPLATION "**

VENTE à M.....

LOT N°6 SUPERFICIE : 827 m²

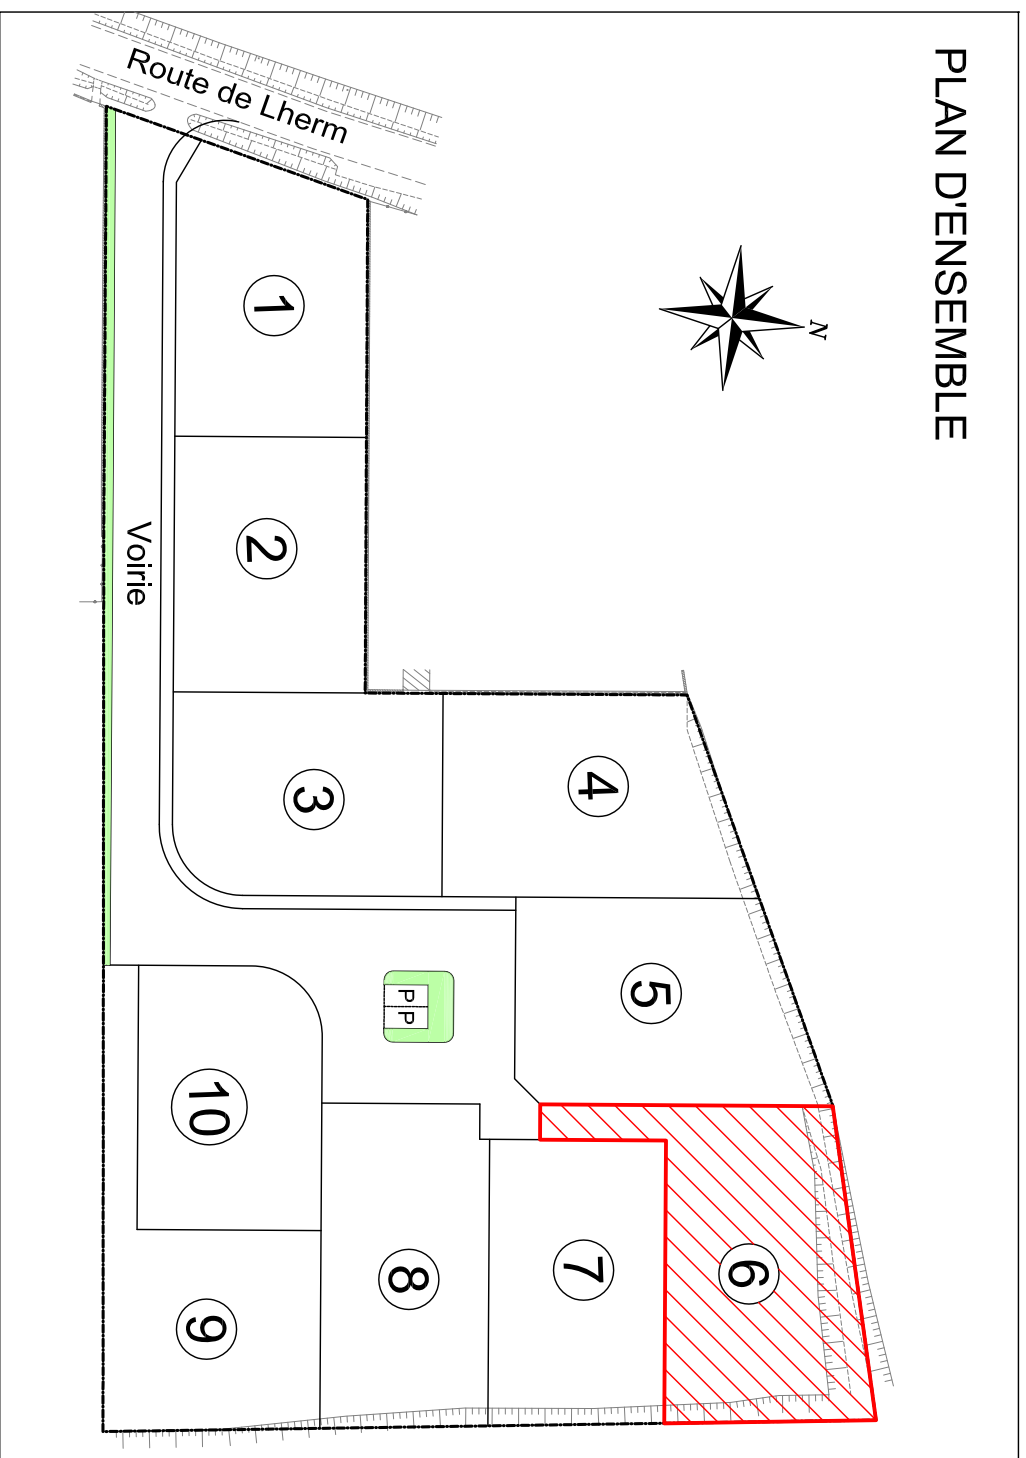

Toulouse le : 27/08/2019


Dossier : 2567
Fichier : 2567_PV_1.dwg

**PLAN DE VENTE
LOT N°6**

PLAN PROVISOIRE

DESIGNATION CADASTRALE
Section : C Numéro : 587p 08a 27ca

La limite de propriété est définie par les lignes reliant les points 118-115-119-122-121-120-118

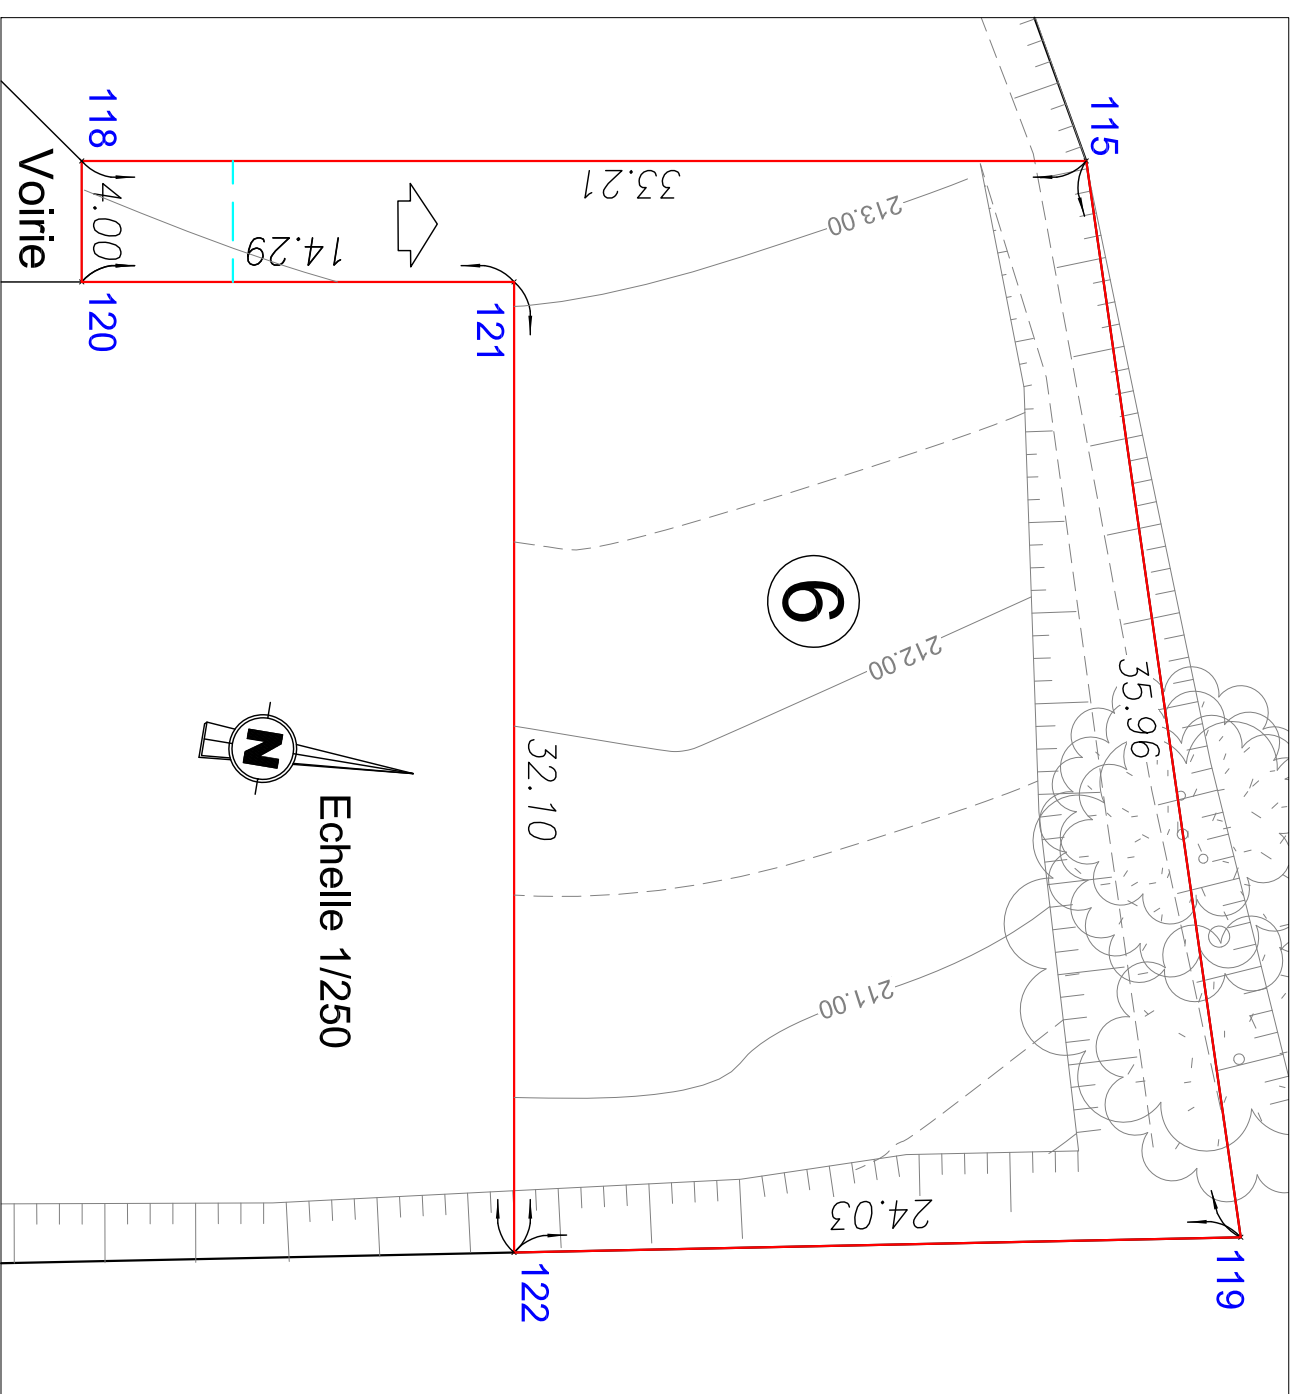

LEGENDE

- Périmètre du lot
- ⇨ Accès au lot, position donnée à titre indicatif
- Limite constructible
- - - Courbe de niveau avant travaux

**BERTHEAU
SAINT-CRIG**

Successieurs de
MM. BERTHIER & MAUGARD
**GEOMETRES
EXPERTS**
16, Rue du Béarnais
CS 38019
31080 Toulouse Cedex 6
Tél : 05.61.23.31.56
Fax : 05.61.21.61.17
E-mail : contact@bsc-ge.fr

