


**LOTISSEMENT  
" CONTEMPLATION "**

VENTE à M.....

LOT N°8 SUPERFICIE : 700 m<sup>2</sup>

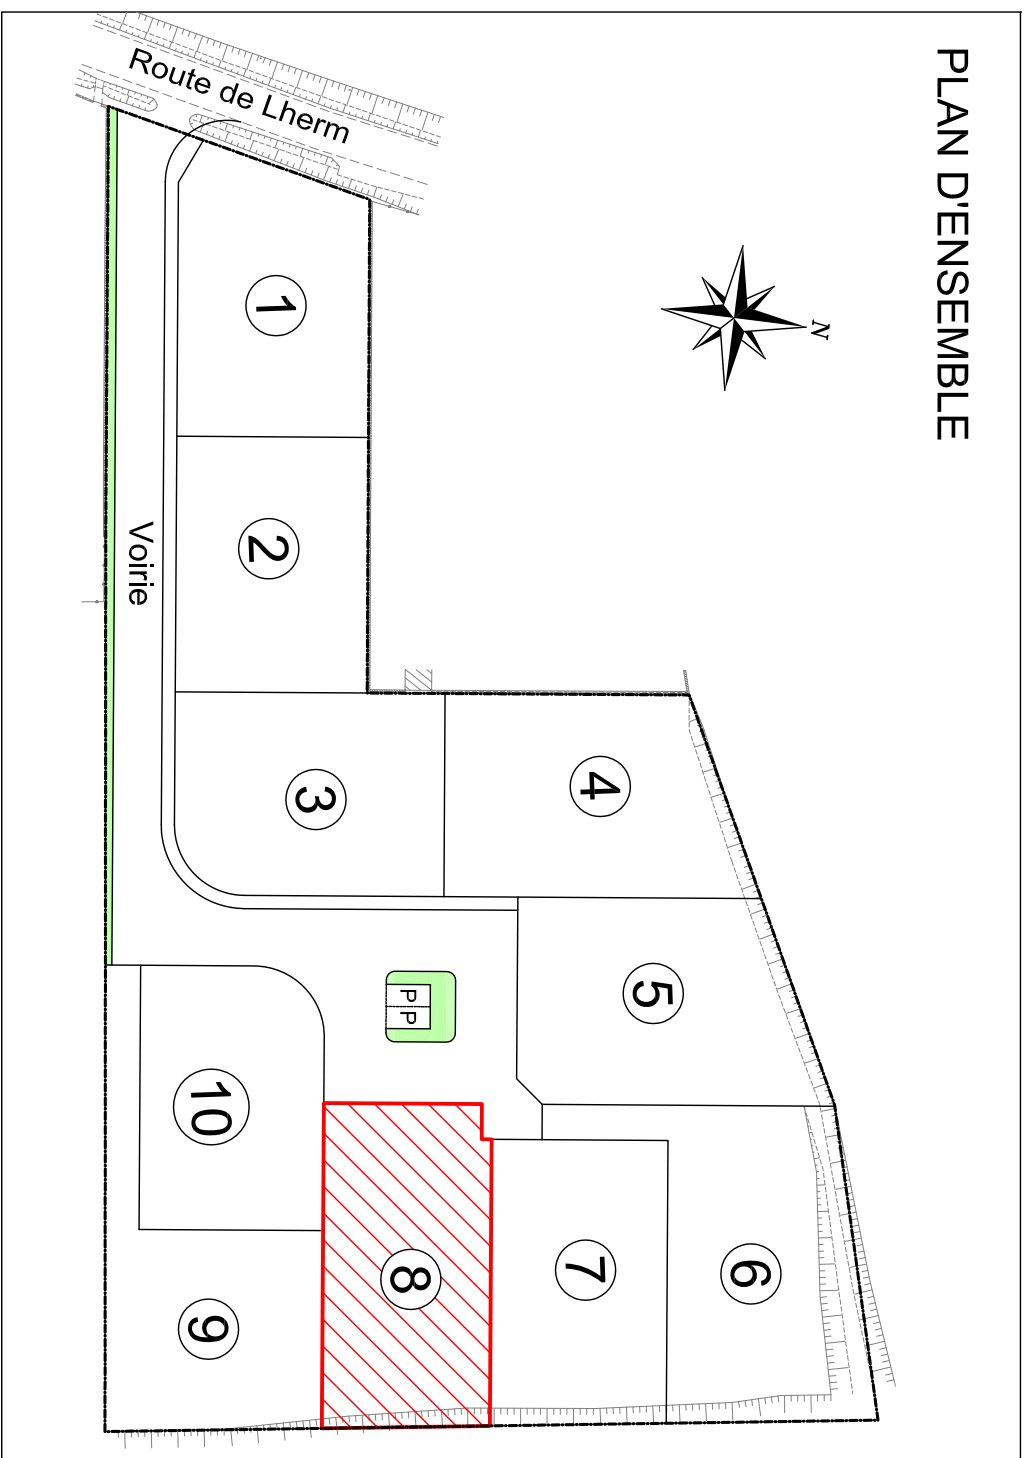


Toulouse le : 27/08/2019

Dossier : 2567  
Fichier : 2567\_PV\_1.dwg

**PLAN PROVISOIRE**

DESIGNATION CADASTRALE  
Section : C Numéro : 587p 07 a 00 ca

La limite de propriété est définie par les lignes reliant les points 127-126-125-123-124-129-127

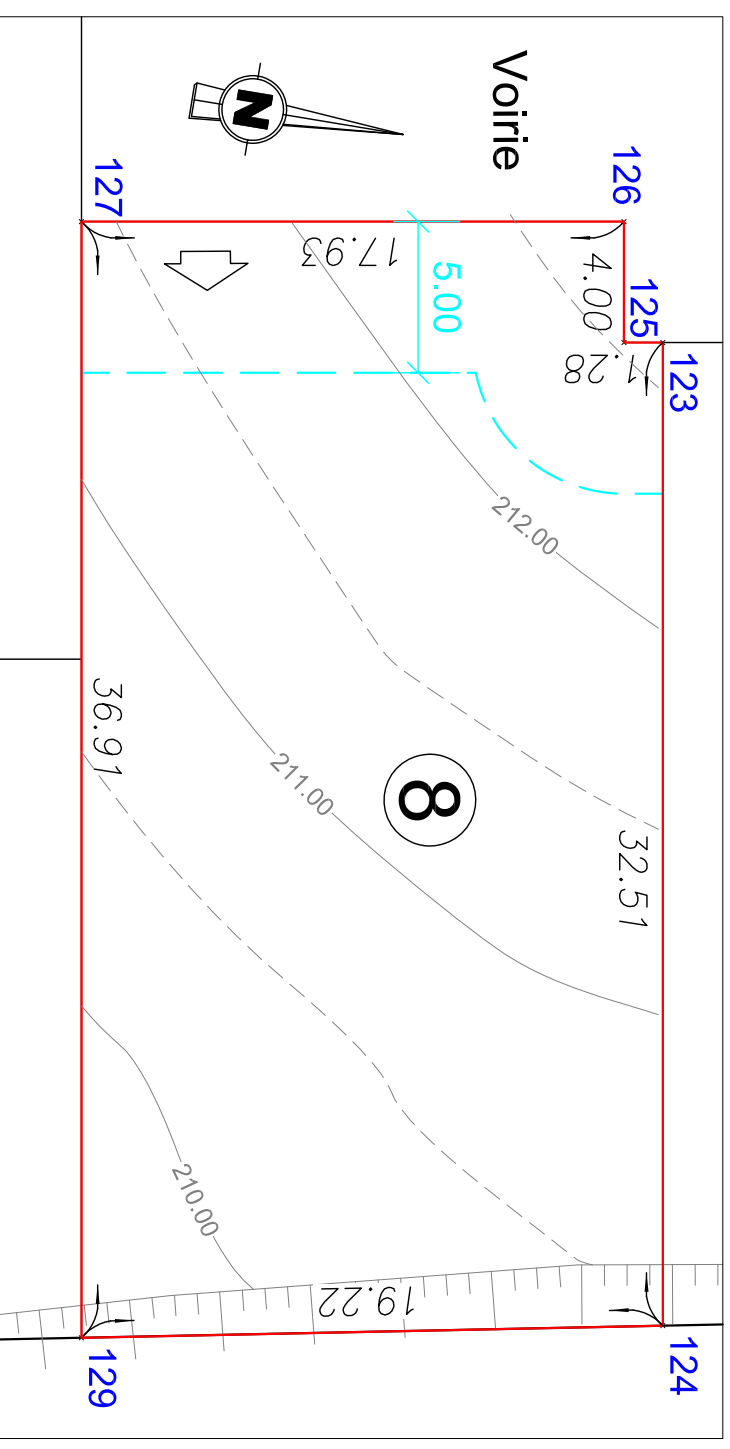

Echelle 1/250

**LEGENDE**

- Périmètre du lot
- Accès au lot, position donnée à titre indicatif
- Limite constructible
- Courbe de niveau avant travaux

**BERTHEAU  
SAINT-CRIG**

Successeur de  
MM. BERTHIER & MAUGARD

**GEOMETRES  
EXPERTS**

16, Rue du Béarnais  
CS 38019  
31080 Toulouse Cedex 6  
Tél : 05.61.23.31.56  
Fax : 05.61.21.61.17  
E-mail : [contact@dsc-qe.fr](mailto:contact@dsc-qe.fr)