


LOTISSEMENT "L'ECHAPPEE VERTE"

VENTE à M.....

LOT N°2 SUPERFICIE 450 m²

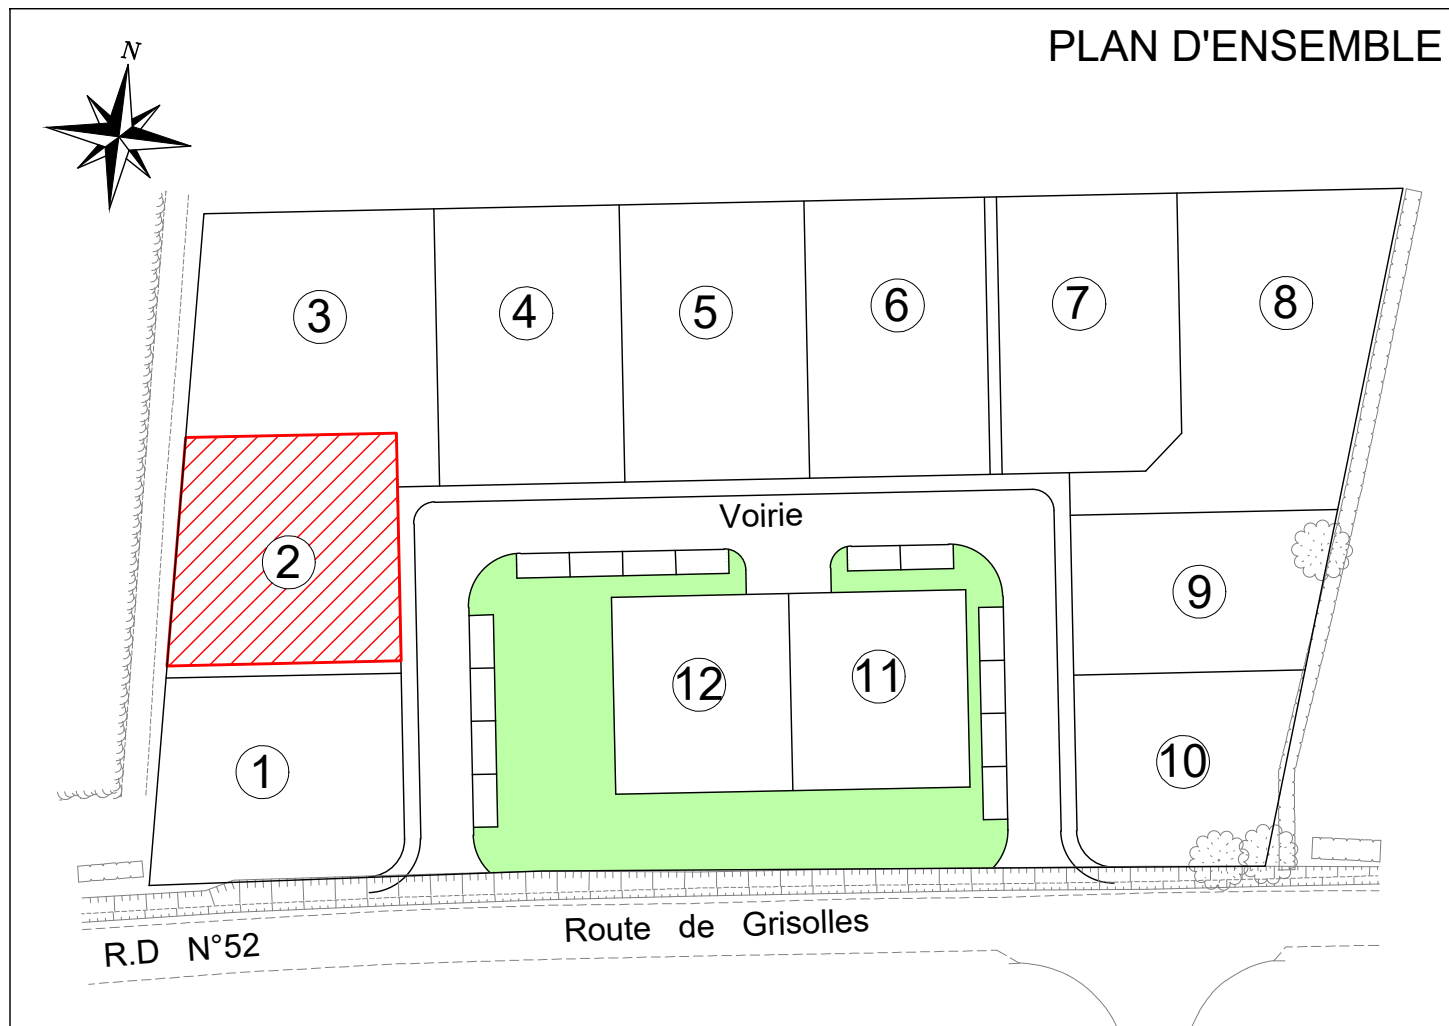

Toulouse le : 08/11/2019


PLAN DE VENTE

LOT N° 2

PLAN PROVISOIRE

DESIGNATION CADASTRALE		
Section : A	Numéro : 898p	04 a 50 ca

La limite de propriété est définie par les lignes reliant les points 108-107-110-109-108

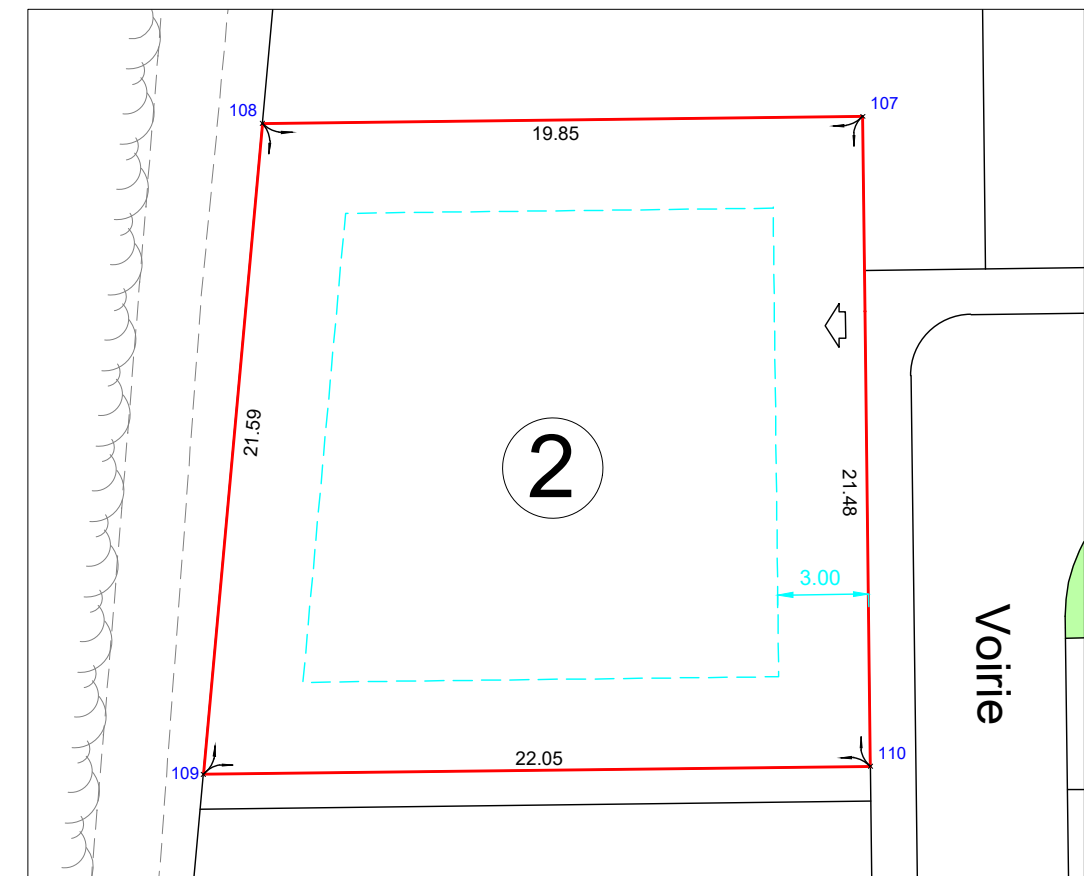

Echelle 1/250

LEGENDE

- Périmètre du lot
- Accès au lot, position donnée à titre indicatif
- - - Limite constructible

**BERTHEAU
SAINT-CRIQ**

Successieurs de
MM. BERTHIER & MAUGARD
**GEOMETRES
EXPERTS**

16, Rue du Béarnais
CS 38019
31080 Toulouse Cedex 6
Tél : 05.61.23.31.56
Fax : 05.61.21.61.17
E-mail : contact@bsc-ge.fr