


LOTISSEMENT "L'ECHAPPEE VERTE"

VENTE à M.....

LOT N°8 SUPERFICIE 590 m²

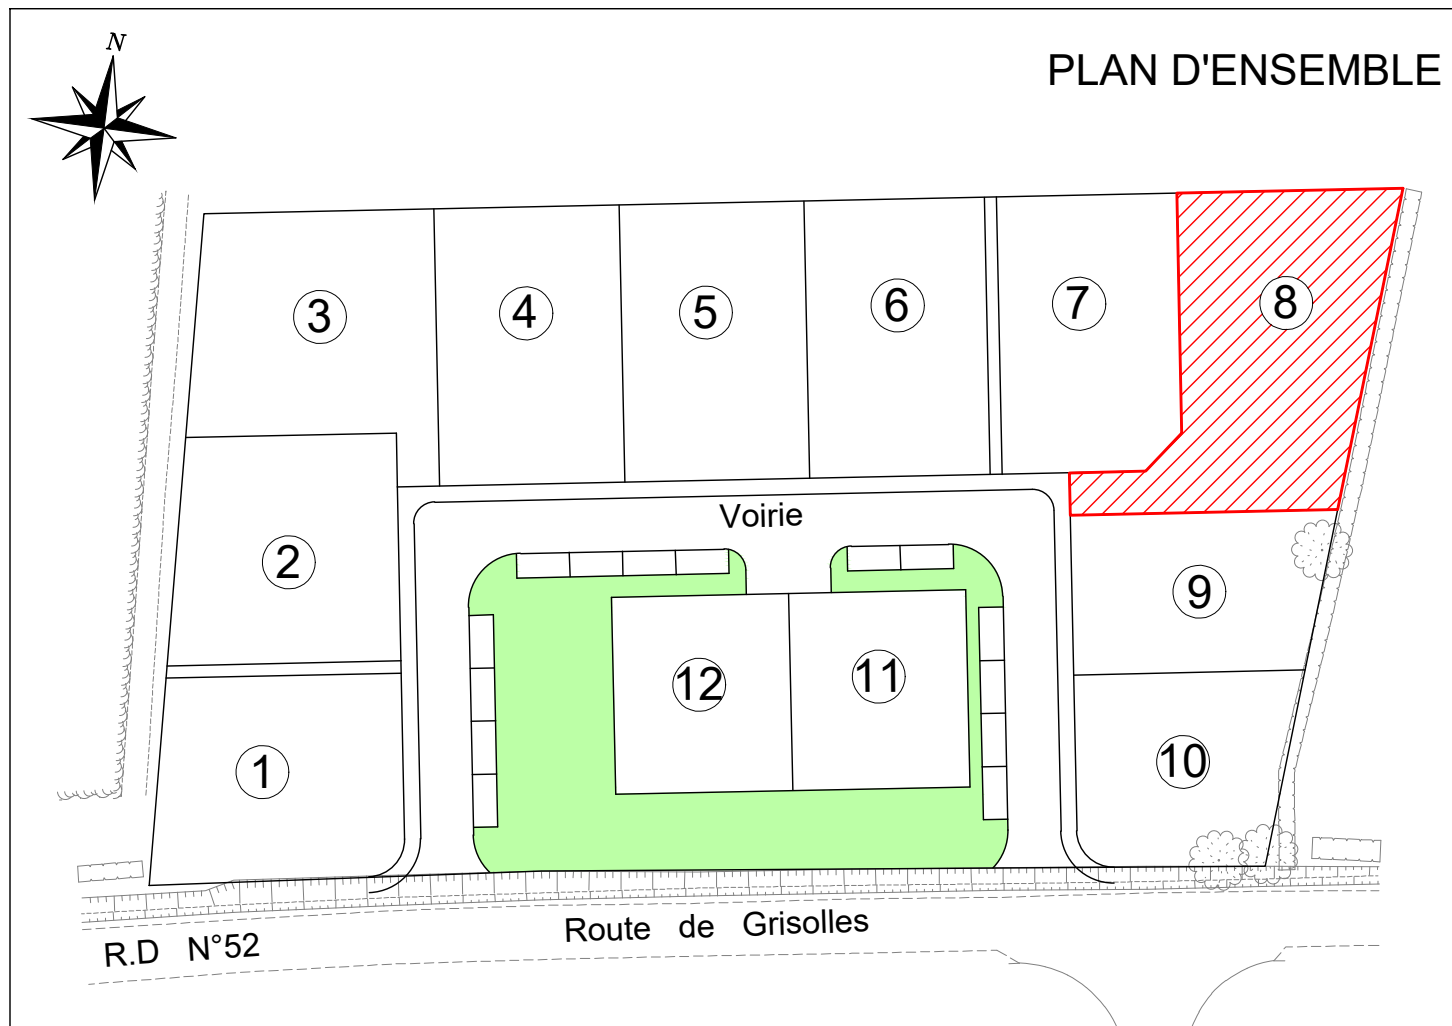

Toulouse le : 08/11/2019


Dossier : 2568
Fichier : 2568_PV_1.dwg

PLAN PROVISOIRE

DESIGNATION CADASTRALE

Section : A Numéro : 898p 05 a 90 ca

La limite de propriété est définie par les lignes reliant les points 121-126-129-128-127-124-125-121

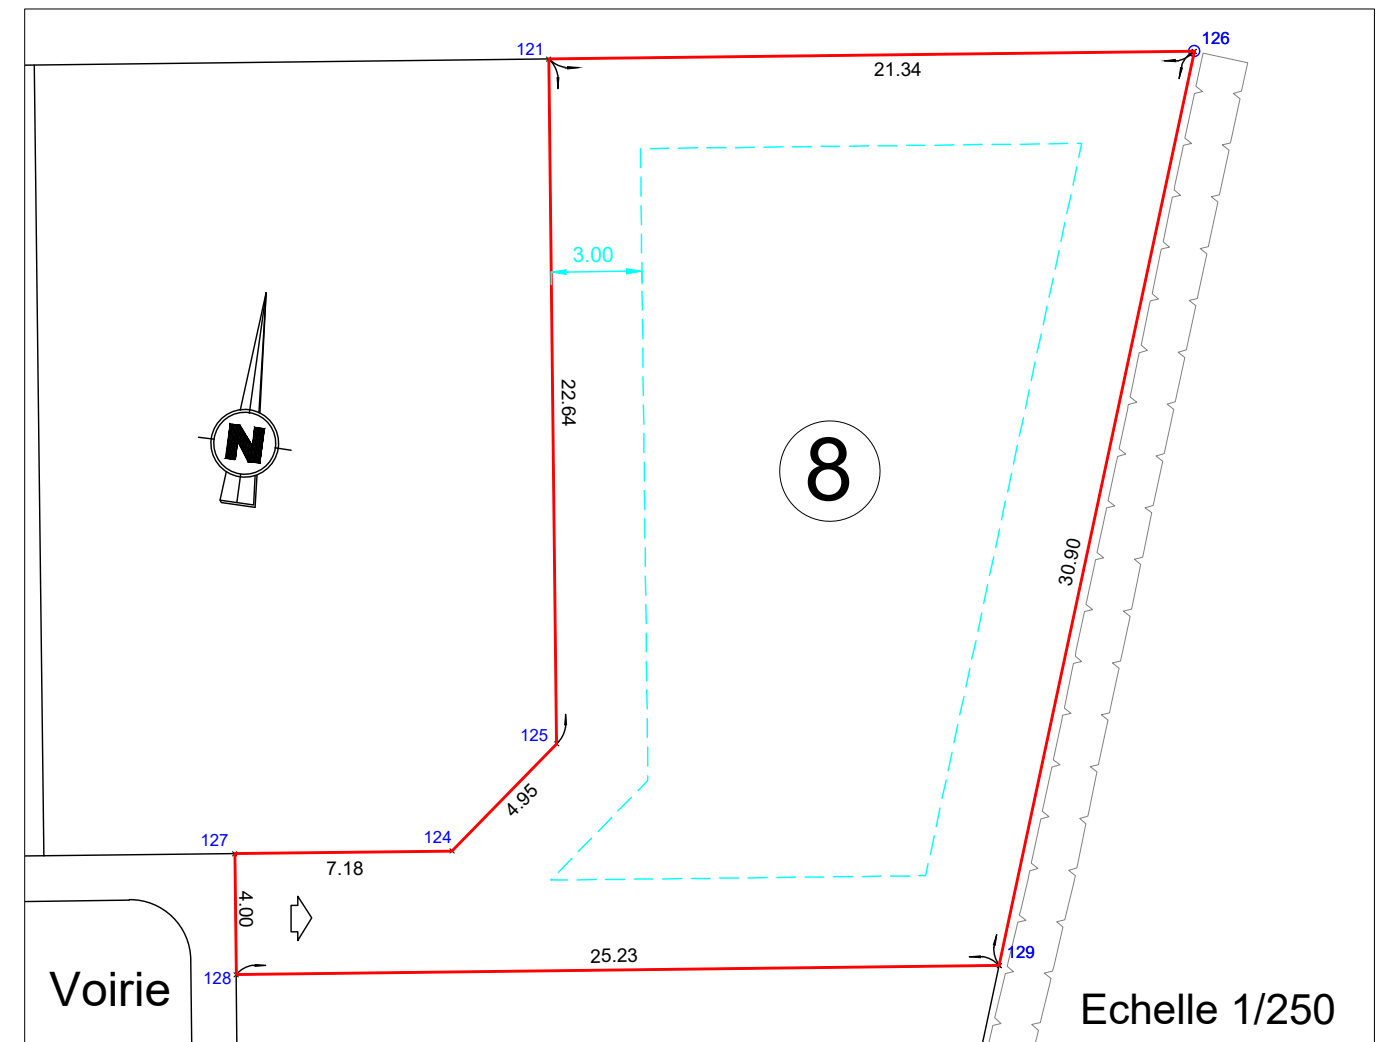

LEGENDE

- Périmètre du lot
- Accès au lot, position donnée à titre indicatif
- - - Limite constructible
- Borne

**BERTHEAU
SAINT-CRIQ**

Successieurs de
MM. BERTHIER & MAUGARD
**GEOMETRES
EXPERTS**

16, Rue du Béarnais
CS 38019
31080 Toulouse Cedex 6
Tél : 05.61.23.31.56
Fax : 05.61.21.61.17
E-mail : contact@bsc-ge.fr

