


LOTISSEMENT "L'ECHAPPEE VERTE"

VENTE à M.....

LOT N°9 SUPERFICIE 354m²

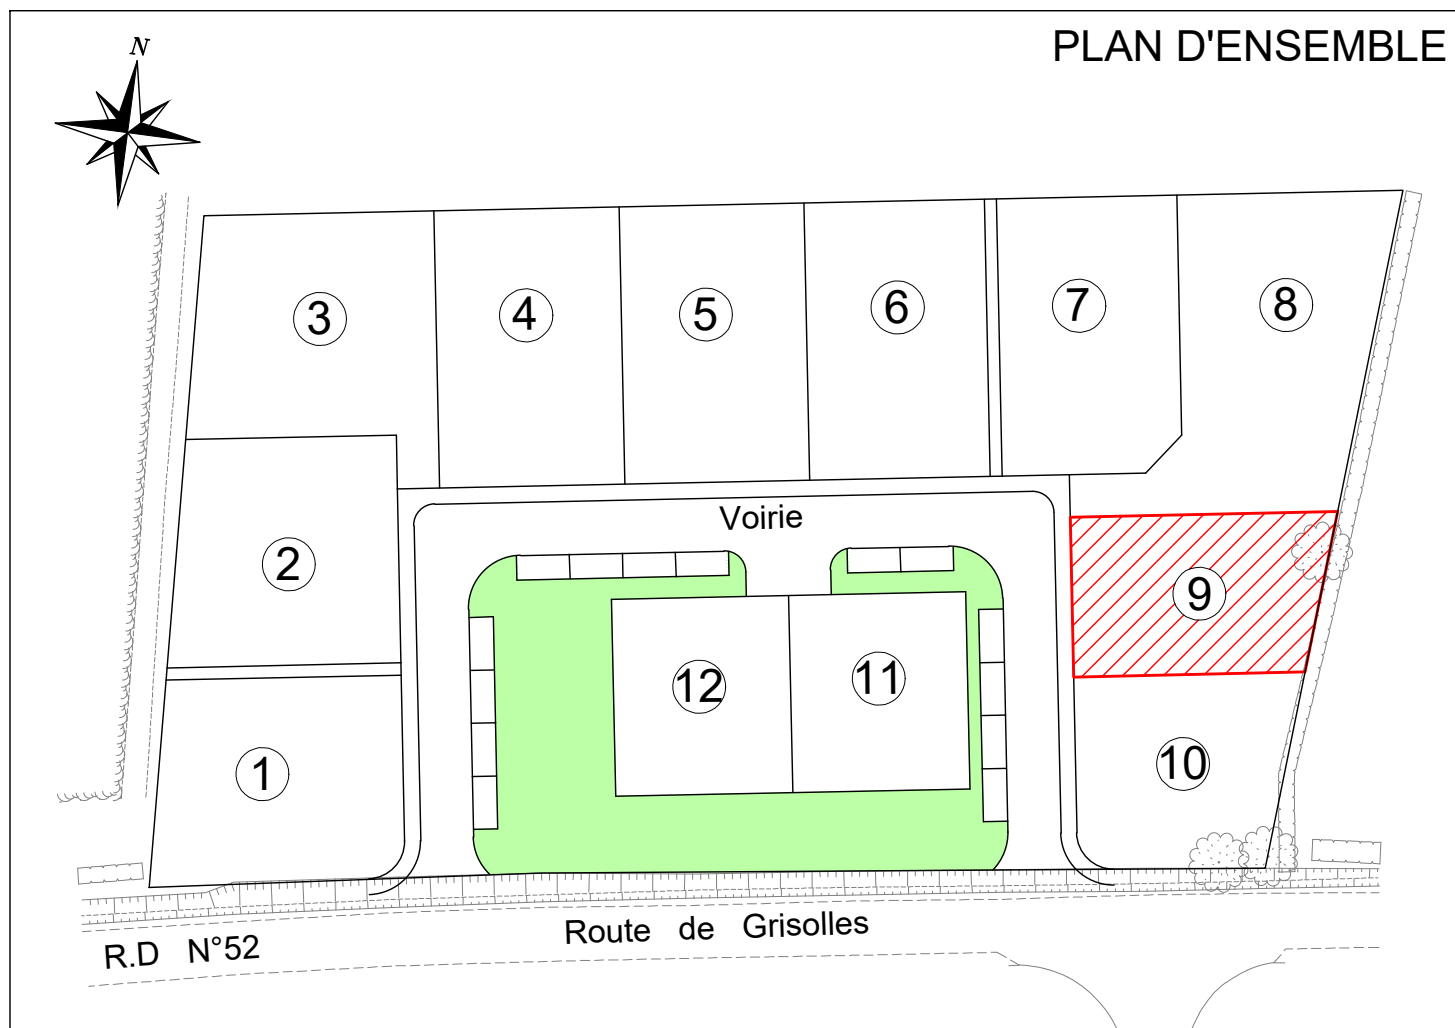

Toulouse le : 08/11/2019

PLAN DE VENTE

Dossier : 2568
Fichier : 2568_PV_1.dwg


PLAN DE VENTE

LOT N°9

PLAN PROVISOIRE

DESIGNATION CADASTRALE		
Section : A	Numéro : 898p	03 a 54 ca

La limite de propriété est définie par les lignes reliant les points 130-128-129-131-130

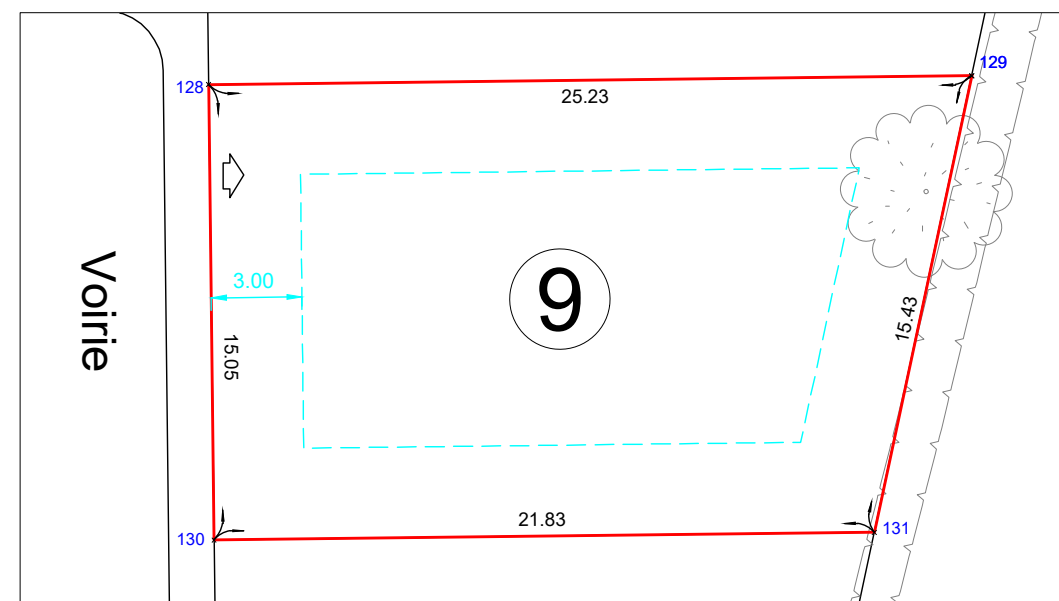

LEGENDE

- Périmètre du lot
- Accès au lot, position donnée à titre indicatif
- - - Limite constructible

Echelle 1/250

**BERTHEAU
SAINT-CRIQ**

Successeurs de
MM. BERTHIER & MAUGARD
**GEOMETRES
EXPERTS**

16, Rue du Béarnais
CS 38019
31080 Toulouse Cedex 6
Tél : 05.61.23.31.56
Fax : 05.61.21.61.17
E-mail : contact@bsc-ge.fr

