


LOTISSEMENT
” BOCAGE ”

VENTE à M.....

LOT N°23 SUPERFICIE : 410 m²

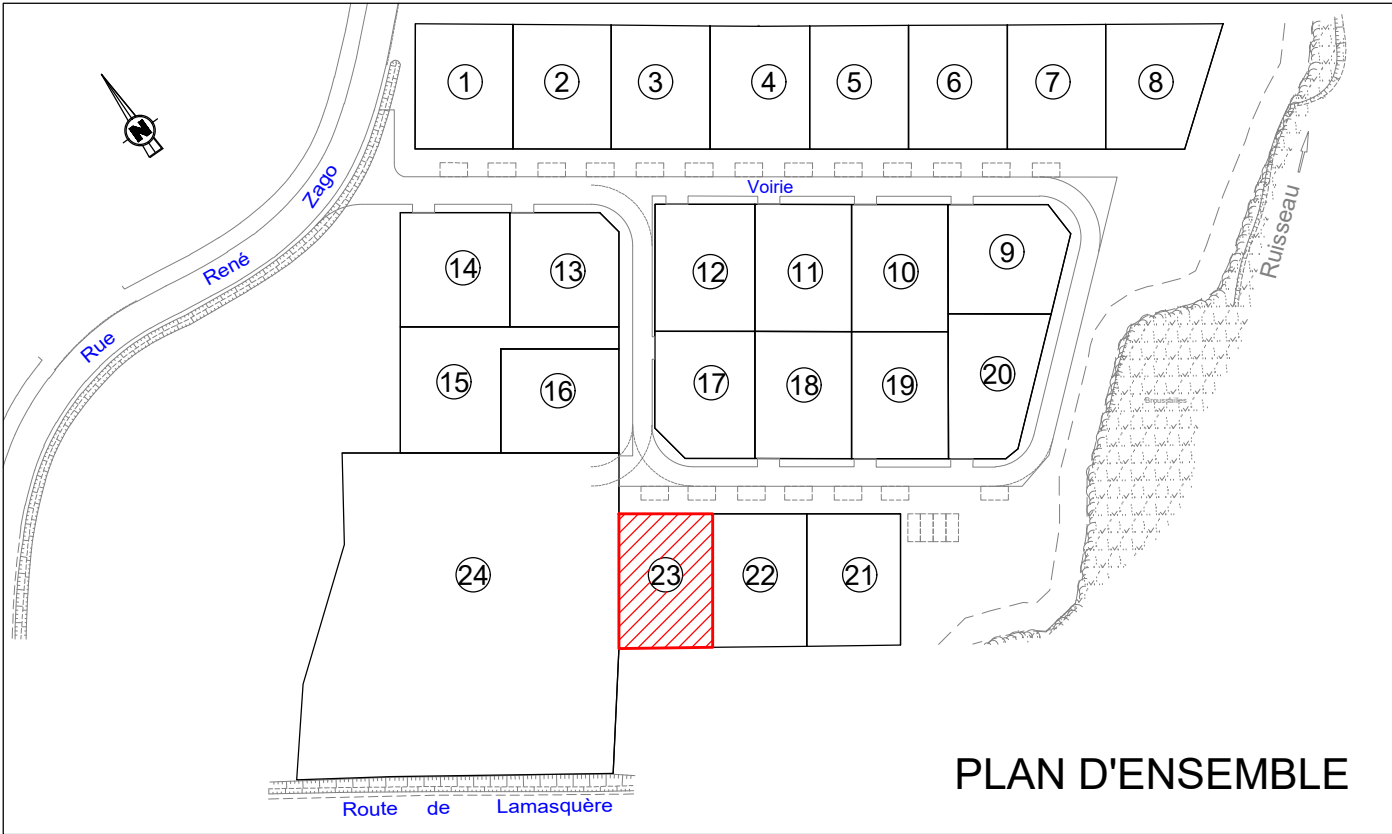

Toulouse le : 27/01/2022
Implantation le : 14/03/2022
Rebornage le : 16/09/2022


PLAN DE VENTE ET DE BORNAGE

Dossier : 2576
Fichier : 2576_PV_1.dwg

PLAN DE VENTE ET DE BORNAGE
LOT N°23

DESIGNATION CADASTRALE		
Section : B	Numéro : 68p 2588	Contenance : 04a 10ca

La limite de propriété est définie par les lignes reliant les points 556-554-555-557-556

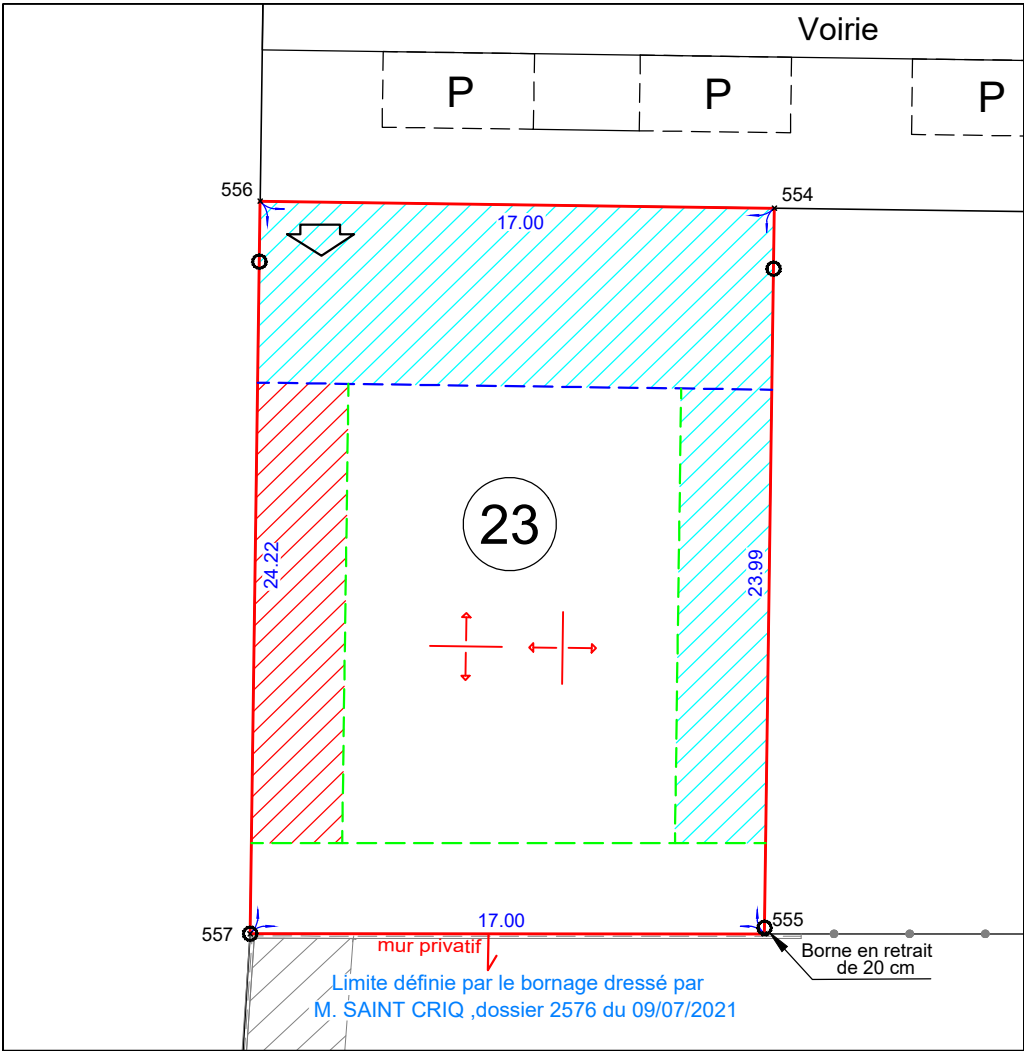

Echelle : 1/250

LEGENDE

- Périmètre du lot
- ① Numéros des lots privatifs
- ⬆ Accés au lot (donné à titre indicatif pouvant évoluer sur attestation de l'aménageur)
- Limite d'implantation des constructions par rapport aux limites séparatives
- Retraits obligatoires par rapport aux voies et emprises publiques
- ▨ Espaces privatifs non aedificandi
- ▨ Zone d'implantation sur la limite possible pour constructions secondaires sur un linéaire maximum de 10ml et avec une hauteur à la sablière de 2,50m maximum ou 3,50m à l'acrotère
- ↑↓ Sens de faitage
- Borne : (Le retrait des bornes en façade de voirie sur les limites latérales des lots est de 2.00m sauf indication contraire au plan).



BERTHEAU
SAINT-CRIQ

Successeurs de
MM. BERTHIER & MAUGARD
GEOMETRES
EXPERTS
16, Rue du Béarnais
CS 38019
31080 Toulouse Cedex 6
Tél : 05.61.23.31.56
Fax : 05.61.21.61.17
E-mail : contact@bsc-ge.fr